


SURFACE TOTALE BRUTEMAISON
Sbrut = 180m²

SURFACE TOTALE NETTEMAISON
Snette = 124 m²

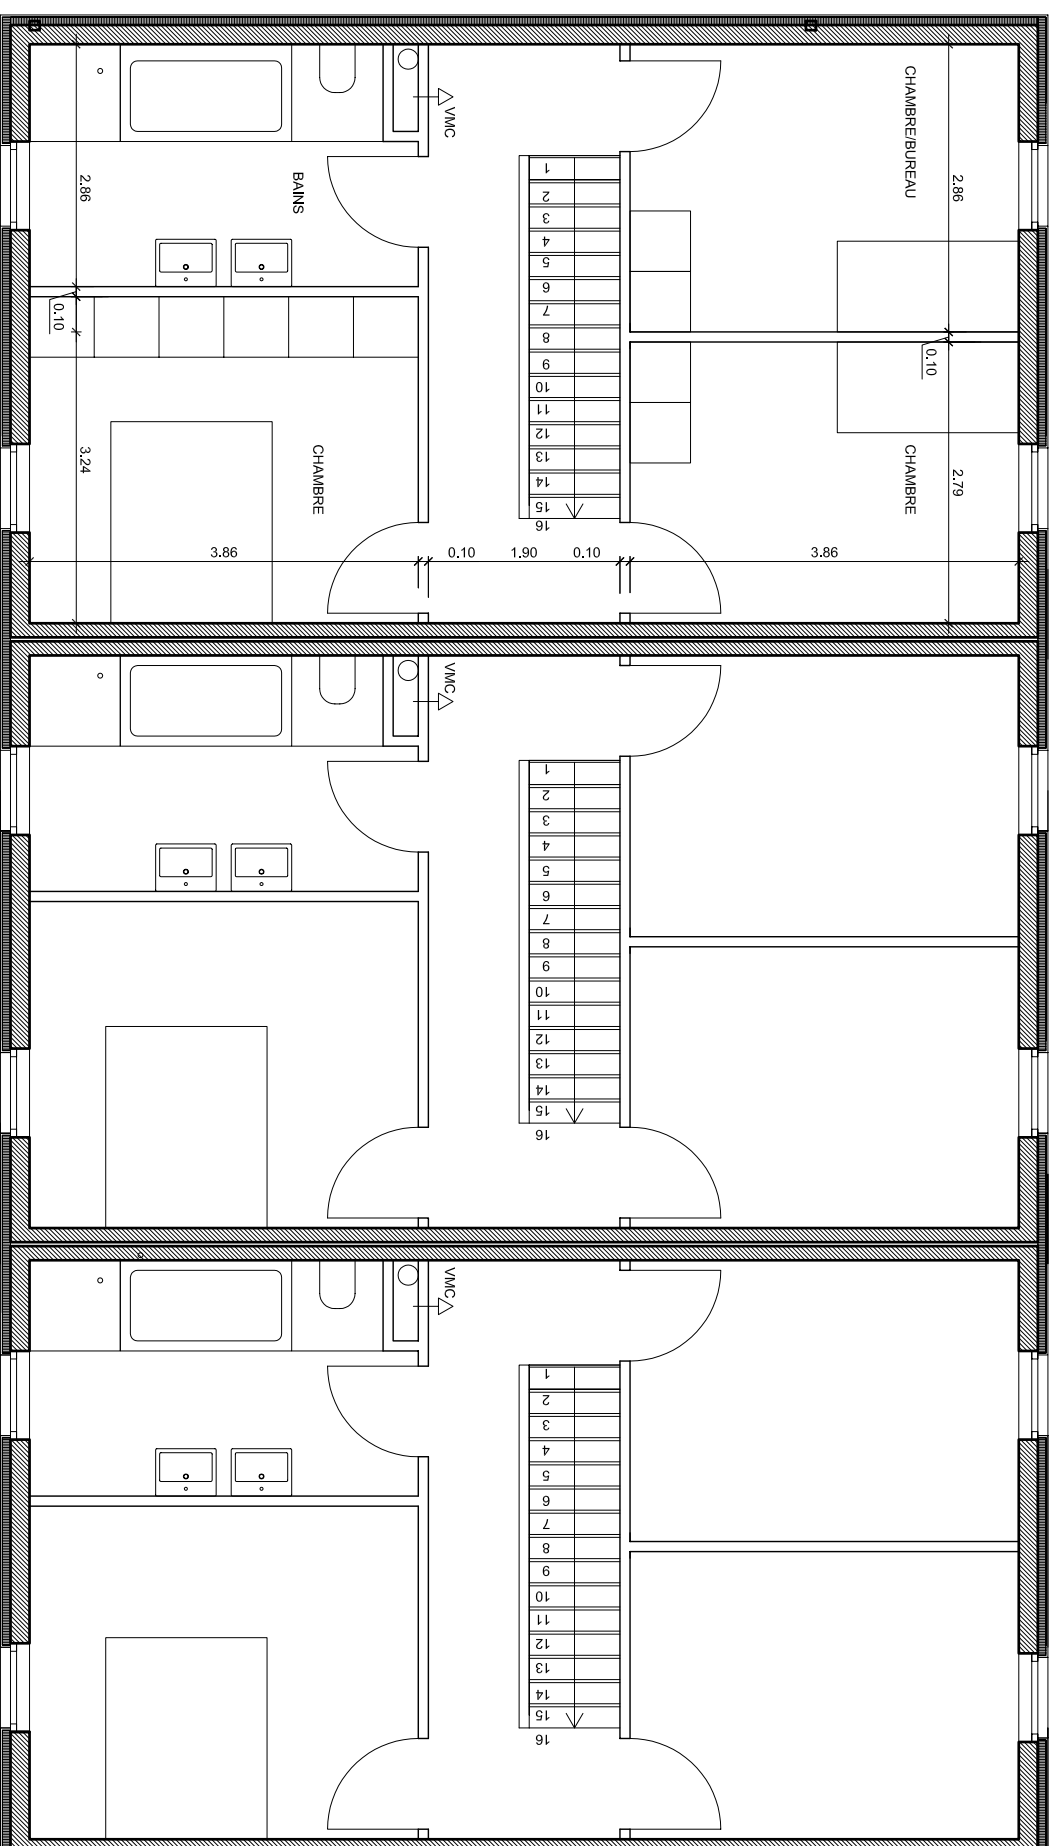

REZ ETAGE (ET)

SURFACE BRUTEMAISON
S. ET = 64 m²

SURFACE NETTEMAISON
S. ET = 56m²



Sheet
CONSTRUCTION DE 24 LOGEMENTS A BULLINGEN
PLAN DE VENTE UNITE SUD B2 ETAGE

Situation
In der Osterbach, Route de Malinédy
4760 BULLINGEN Cadastre : SECTION E, Parcelles 62 CDEFG

Client
VOID SANV - M. Ludo PYIS
B-2800 MECHELEN Doddenstraat 37

Architecte
www.counson-architecte.net
23 rue des Ardostères
B-5690 VIELSALM

Date
19-10-2008
N°du dossier
P-033

Ech.
1:75
VENTE_03